
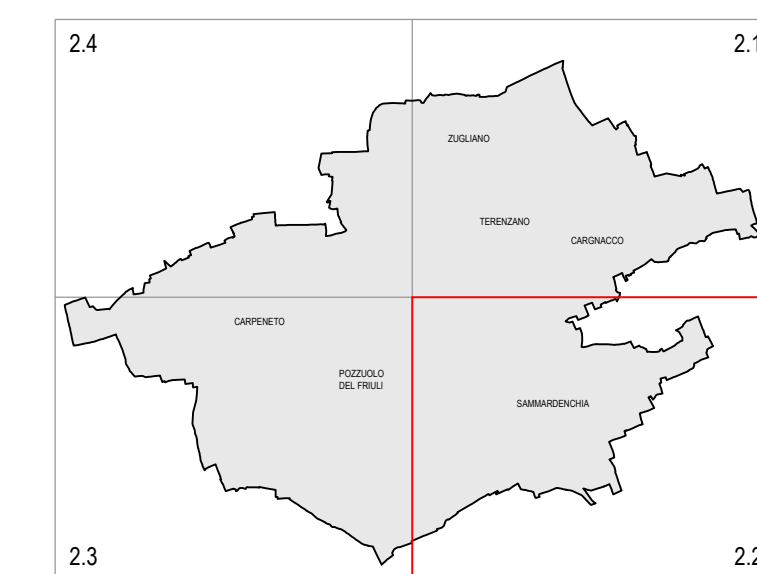


PIANO REGOLATORE GENERALE COMUNALE
VARIANTE N.50 - RICOGNIZIONE
E REITERAZIONE DEI VINCOLI DECADUTI

INDIVIDUAZIONE DEI VINCOLI -TAVOLA COMPARATIVA -		tavola 2.2 scala 1:5000
Progettista dott. pian. Daniele Orzan	 STUDIO ORZAN U.F.B.N.P.I.A.B.N.I.P.G. via dei Carpi 12b - 34170 Gorizia - tel. 0481 240259 info@studioorzan.com	gennaio 2018
Responsabile del procedimento arch. Luciano Maria Qualesso	Collaboratori geom. Riccardo Rossi	revisioni aprile 2018 giugno 2018
		



LEGENDA

VINCOLI OGGETTO DI MODIFICHE

- Vincolo espropriativo non reiterato N°
- Vincolo procedurale non reiterato N°
- Nuovo vincolo espropriativo introdotto per aggiornamento dei vincoli alla variante 49 al P.R.G.C. N°
- Nuovo vincolo procedurale introdotto per aggiornamento dei vincoli alla variante n.49 al P.R.G.C. N°
- Vincolo di altro tipo, mantenuto ma indicato solamente nella tavola di zonizzazione (T01) N°

TIPOLOGIA DEI VINCOLI

- Vincolo primario Zona A
- Zona di interesse archeologico e di tutela ambientale area residenziale A1 ineditabile
- Vincolo paesaggistico V11
- Aree soggette a P.R.P.C.
- Servizi ed attrezzature pubbliche e di uso pubblico
- Culto e vita associativa
 - Chiesa ed opere parrocchiali cop
 - municipio cda
 - centro culturale cc
- Cultura - spettacolo - sport
 - biblioteca b
 - museo m
 - attrezzature sportive comunale as
 - attrezzature spettacolo sportive ss
- Verde pubblico
 - Casa per anziani VP
 - ca ca
- Istruzione e assistenza
 - asilo nido - scuola materna asm
 - scuola elementare se
 - scuola media inferiore smi
 - scuola media superiore sms
- Ente Regione Sviluppo Agricoltura
 - ersa ersa
- Sanità, igiene e comunicazioni
 - poste - telegrafo pt
 - cimitero np
- Parcheggi pubblici e di uso pubblico
 - p p
- Fermate autocorriere
 - v v
- Impianti tecnologici
 - serbatoio acqua sa
 - depuratore fognario df
 - discarica d
 - fossa raccolta acque meteoriche f
 - piazzale ecologica pe
 - cabina telefonica tel